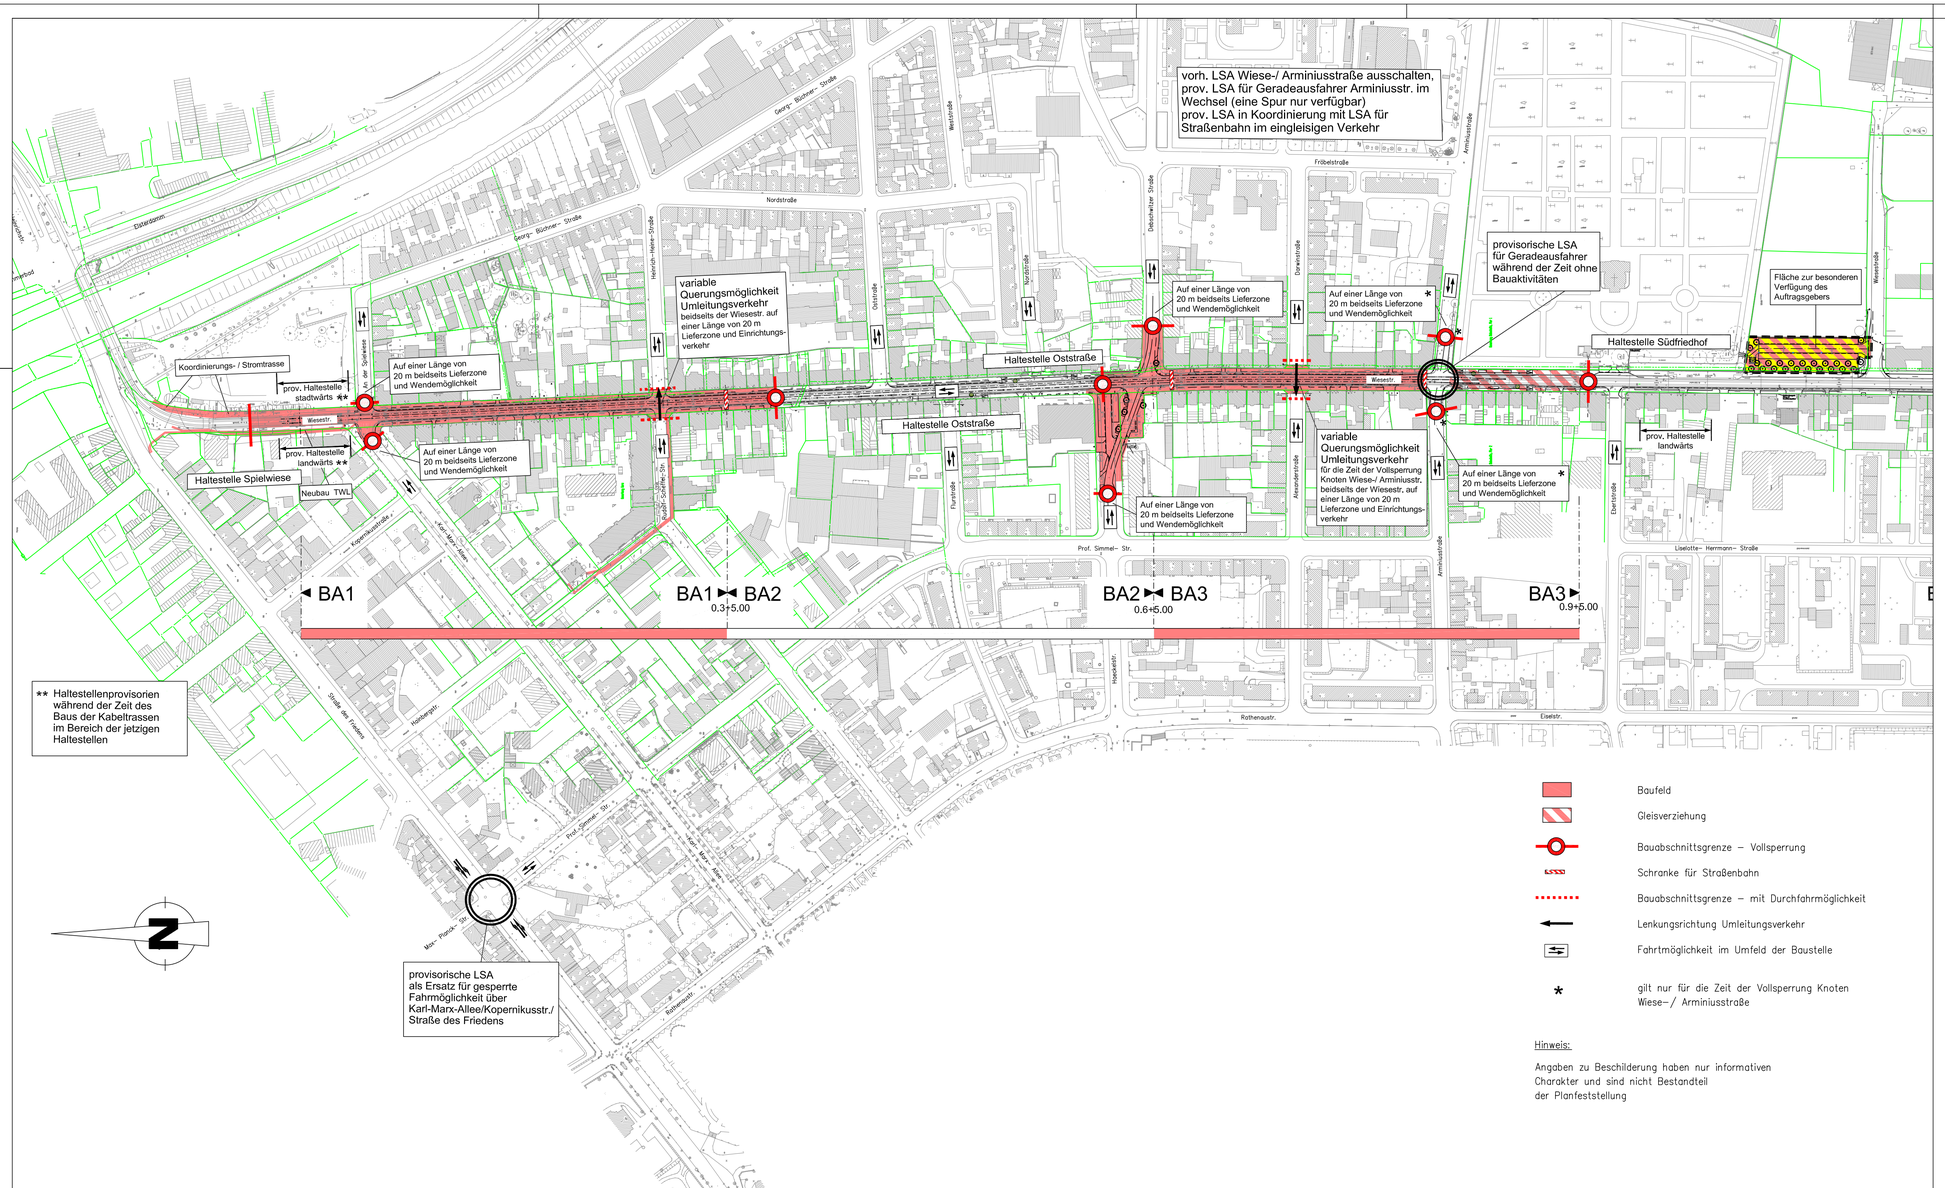

** Haltestellenprovisorien während der Zeit des Baus der Kabeltrassen im Bereich der jetzigen Haltestellen

provisorische LSA als Ersatz für gesperrte Fahrmöglichkeit über Karl-Marx-Allee/Kopernikusstr./ Straße des Friedens

Hinweis:

Angaben zu Beschilderung haben nur informativen Charakter und sind nicht Bestandteil der Planfeststellung

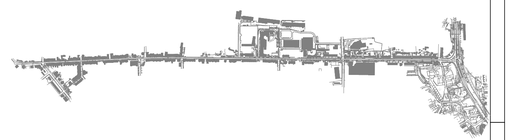

Nr.	Art der Änderung	Datum	Name
F	Ergänzung prov. Haltestelle "Spielwiese"	15.06.2018	Cl./Ba.
E	Änderung Verkehrsführung Knoten Wiese-/Arminiusstraße lt. Beratung 04.12.2017	05.12.2017	Cl./Ba.
D	Blattschnitt geändert, inhaltl. Korrekturen lt. Abstimmung mit UVB 07.09.2017	21.09.2017	Cl./Ba.
C	aktualisierte Vermessung eingefügt	25.08.2017	Cl./Ba.
B	Spiegel (GVB, A.Clauß) mit Datum geändert	25.08.2017	Cl./Ba.

Maßnahmeträger

geprüft:

GVB Verkehrs- und Betriebsgesellschaft Gera mbH

Zoitzbergstraße 3
07551 Gera

Telefon: (0365) 7390-0
Telefax: (0365) 7390-739

Datum Unterschrift

OTTO-DIX STADT GERA

Kornmarkt 12
07545 Gera

Telefon (0365) 838-0

geprüft:

Datum Unterschrift

Projektsteuerung / Generalplanung

ifp MANAGEMENT
Ingenieurgesellschaft für Projektmanagement mbH

Zoitzbergstr. 3 - 07551 Gera
www.ifp-management.de
Tel. 0365 73 90 425
Fax 0365 73 90 424

geprüft:

Datum Unterschrift

Fachplaner Straßenplanung und Koordinierung:

Dipl.-Ing. Andreas Clauß
Fachplanung Verkehrsanlagen, Straßen- und Tiefbau
Dürreneberodorfer Straße 47, 07549 Gera
Tel.: (0365) 7108212 und 0171 8130428 E-Mail: and@gmx.de

	Datum	Zeichen
bearbeitet	29.09.2017	Clauß/Wö.
gezeichnet	29.09.2017	Bahl
geprüft:	29.09.2017	

Ausführungsplanung

Baumaßnahme mit Entwurfsbezeichnung

Stadtbahnprogramm Gera
TA 2.2 Heinrichsbrücke bis Gleisdr. Wiesestraße

Unterlage Nr. 16.1
Blatt-Nr. 1
Reg.-Nr.
Maßstab: 1 : 2000

Blattinhalt:

Verkehrsführungsplan BTG 42 – Verkehrsführung Phase 1

Plan-Nr.:	Vorabzug	Einarbeitung Vorprüfung ist erfolgt	Einarbeitung fachl. Prüfung durch Fachamt ist erfolgt	Freigabe zur Bau-ausführung
IBC-5-22X-S-V-01-F				X